M.O.P. Dirección de E. hidroeléctricos

Aprovechamiento Hidroeléctrico
del

Río Negro

Obra Rincón del Bonete

Red Nacional
Variante II

Las instalaciones previstas en este plano para la primera etapa son las mismas como para la variante representada en el plano 187

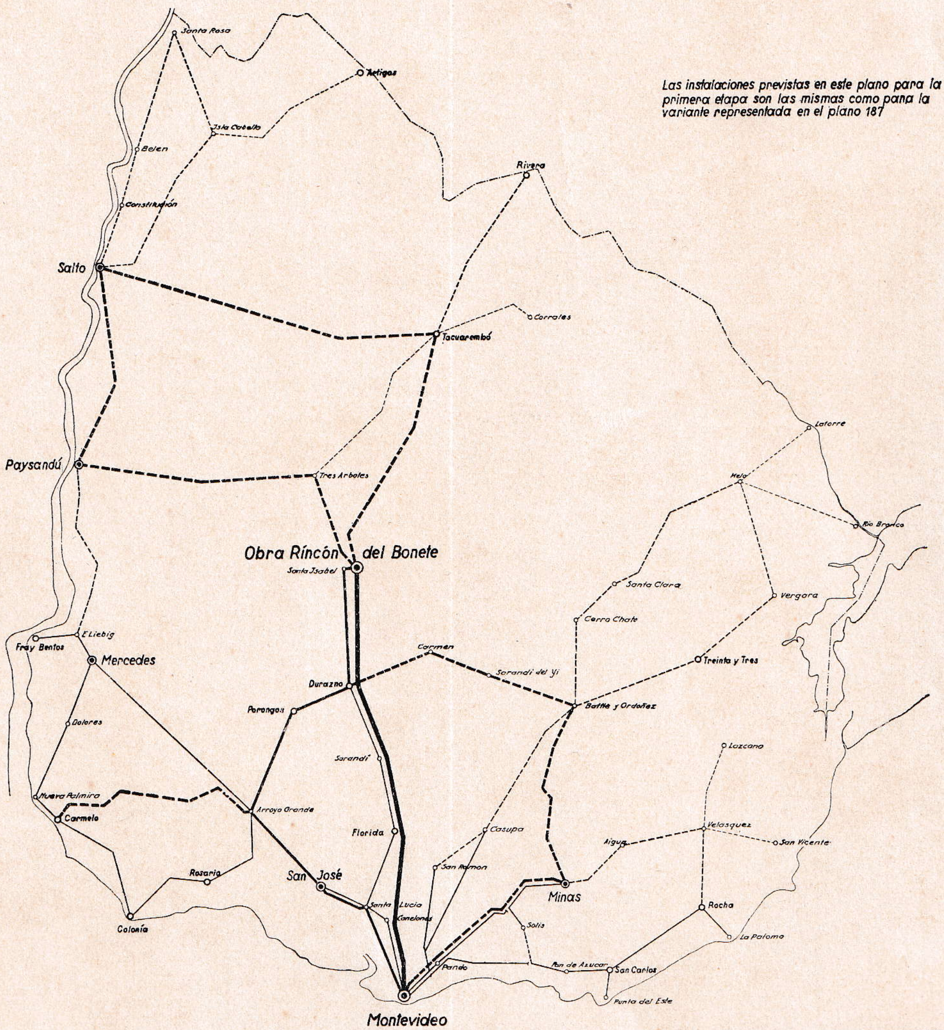

Referencias

150 kV	60 kV	Ampliaciones	
60 kV	30 kV	Ampliaciones	
30 kV	15 kV	Ampliaciones	

- ◉ más de 20 000 habitantes
- ○ 10 000–20 000 " "
- ∘ menos de 10 000 " "

	fecha	nombre	Dr. Jng. A. Ludin
Proyectado	1. II. 34.	[signature]	
Dibujado	3. II. 34.	Kze.	
Controlado	5. II. 34	Gy	

Escala 1:1000000	Red Nacional Variante II	Plano No 189 — Archivo No 953

Berlin, el 5. II. 34
El Jngeniero:

por el Dr. Jng. A. Ludin:

[signature]